



Straßen-Regelprofile M 1 : 50

Regelschnitt 5-590 - Bauende BA I

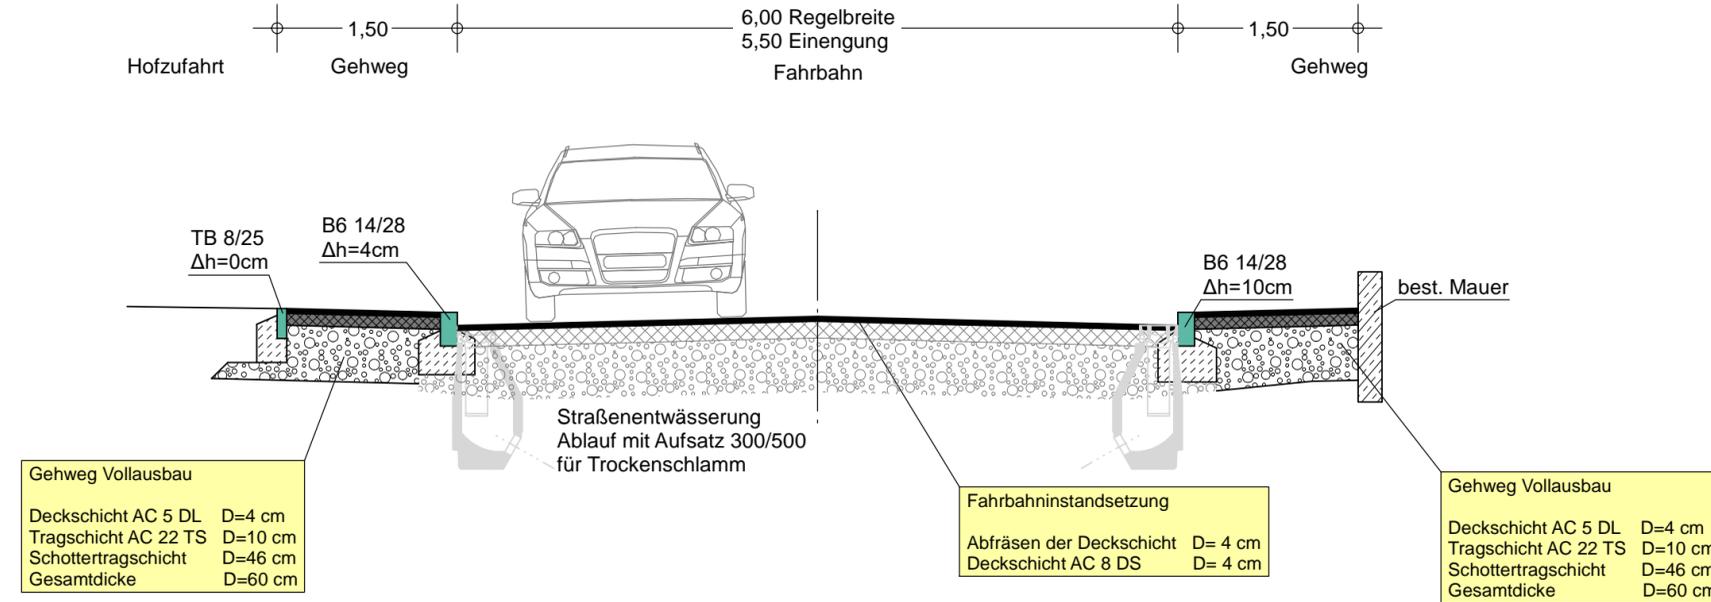

Regelschnitt Bauanfang BA I - 5-880

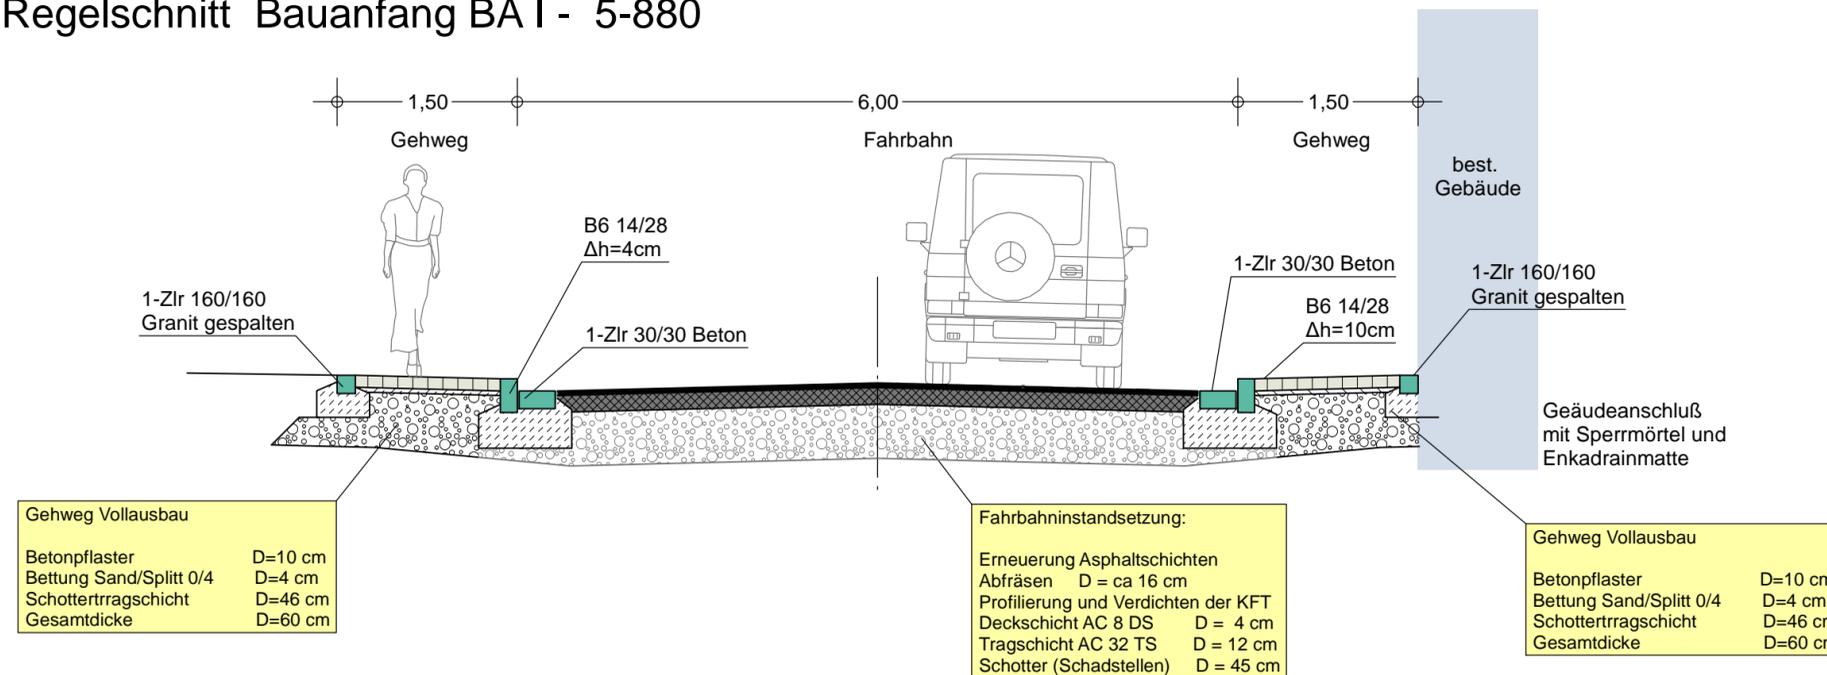

 **Gemeinde Ottenbach**

Bauherr		Gemeinde Ottenbach Schulstraße 10 73113 Ottenbach Tel. (07165) 91291-0 Fax. -4
Planfertigung		VTG Straub Ingenieures. mbH Hermann-Schwarz-Str. 8 73072 Donzdorf Tel. (07162) 910 13-0, Fax -23

Nr.	Art der Änderung	Datum	Name

Kreis	Göppingen	Plan	4
Gemeinde	Ottenbach		
Gemarkung	Ottenbach		

K 1404 OD Ottenbach - Umbau und Sanierung		
Entwurfsplanung 02-2023		
Anlage zur Vereinbarung Kreis/Gemeinde		
Regelprofile - BA I		
Planfertiger: Donzdorf, den 15.02.2023	Anerkannt: / Antragsteller: Ottenbach, den	Genehmigt:

Planfertiger: Donzdorf, den 15.02.2023	Anerkannt: / Antragsteller: Ottenbach, den	Genehmigt:
VTG Straub Ingenieures. mbH Hermann-Schwarz-Str. 8 73072 Donzdorf		
gez. i.A Leonhardt		